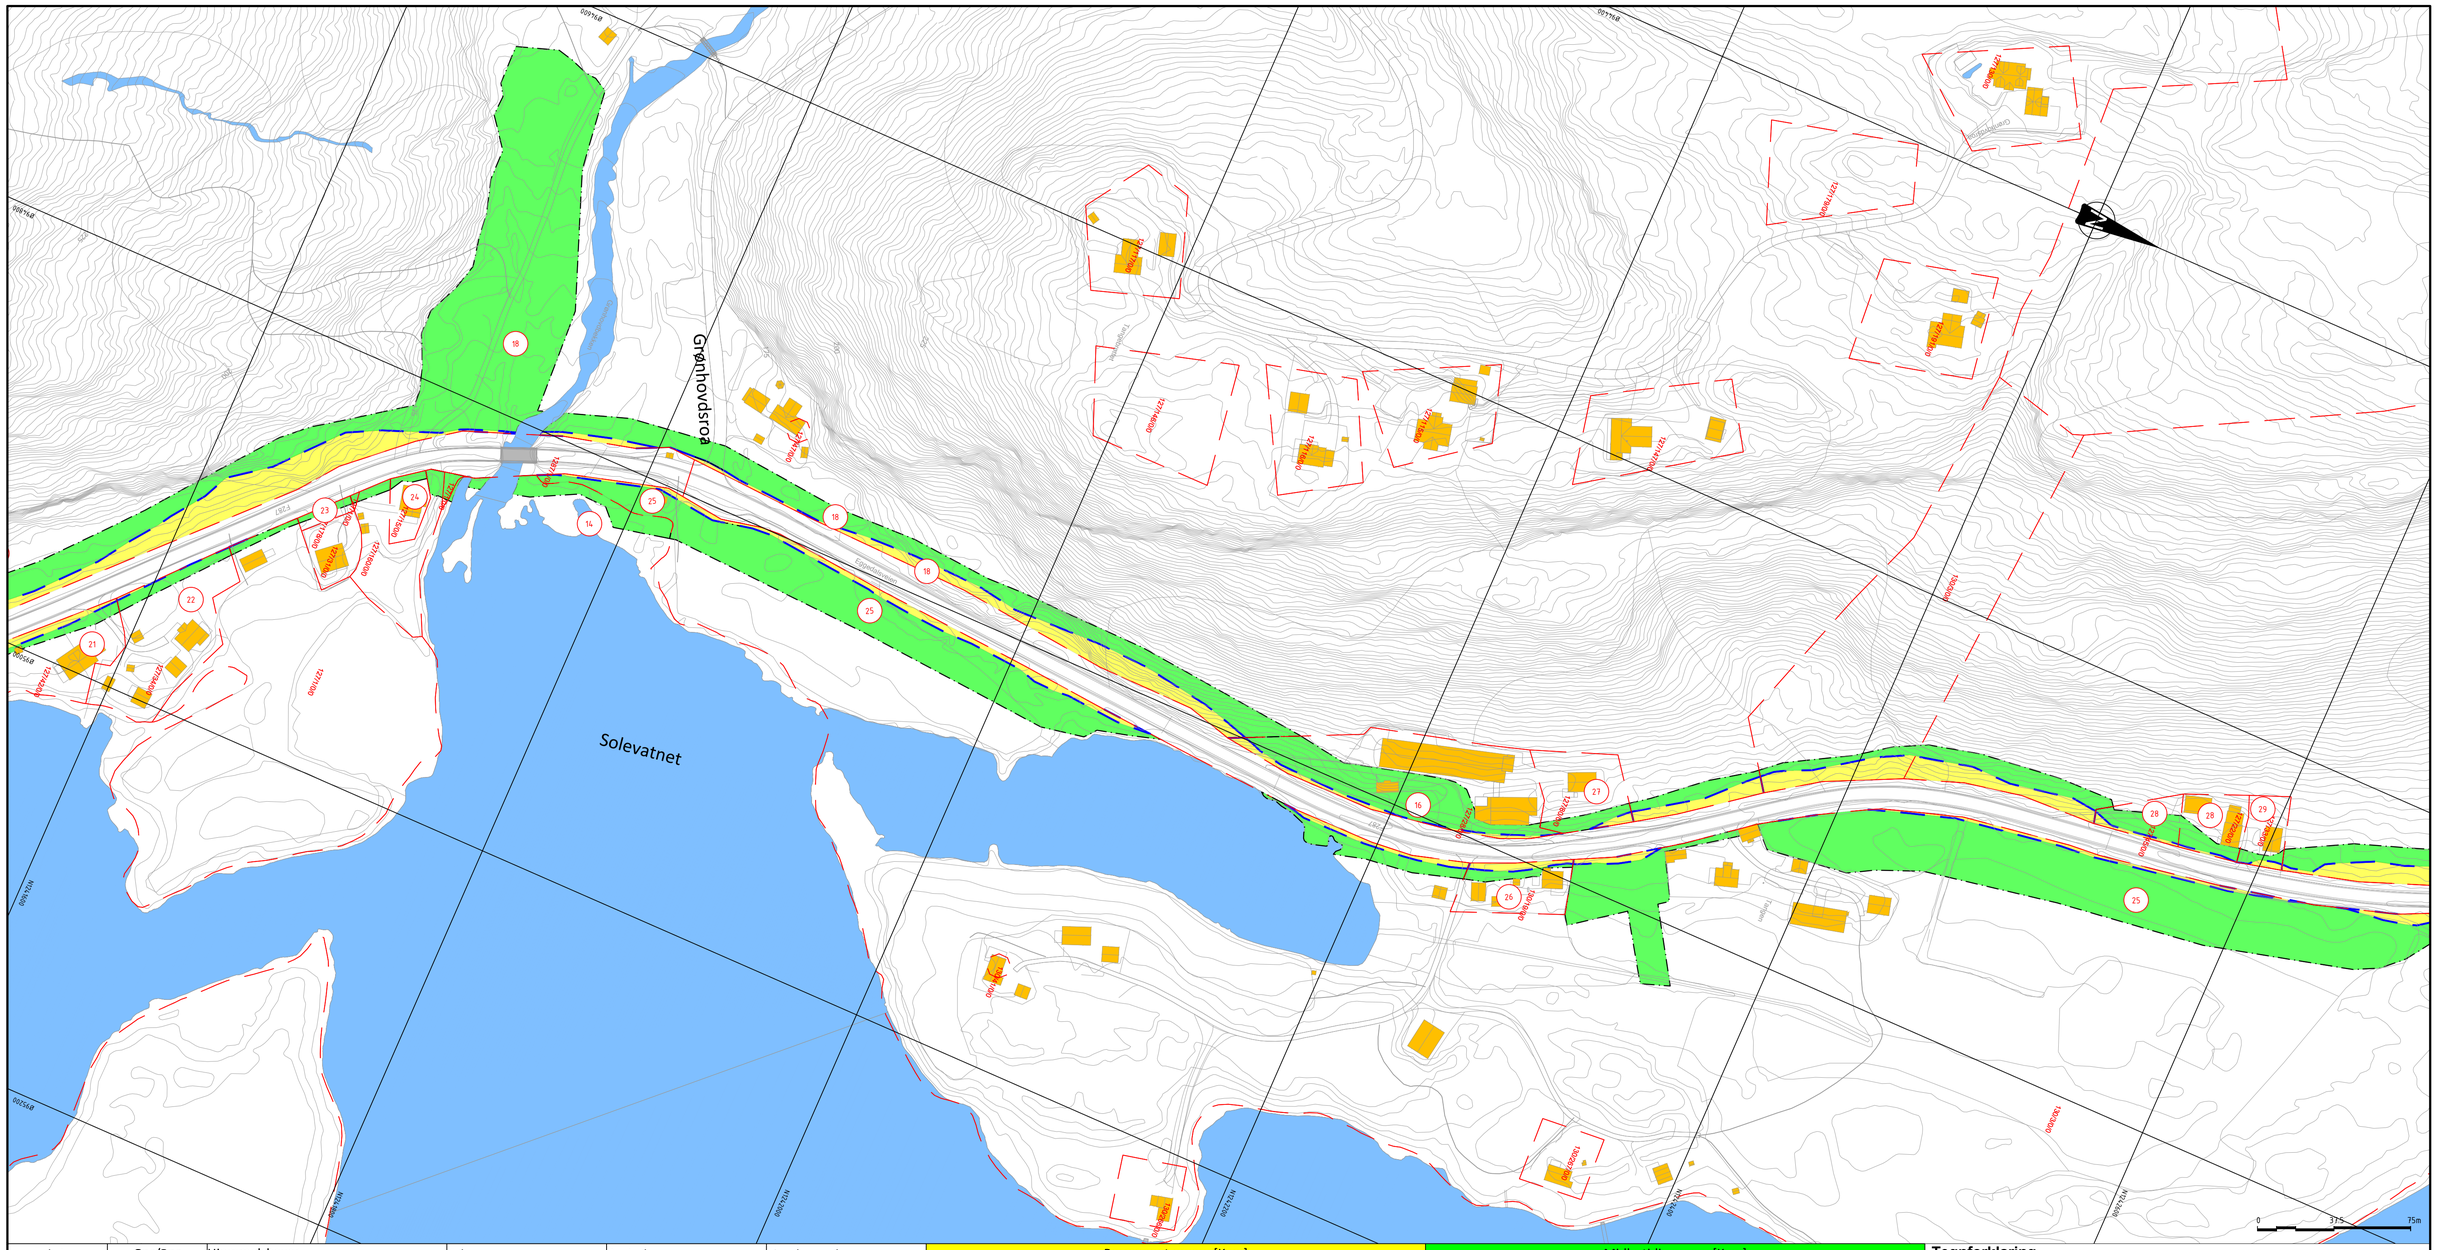

Takst nr	Gnr/Bnr	Hjemmelshaver	Adresse	Postadresse	Eiendomsadresse	Permanent erverv [Kvm]					Midlertidig erverv [Kvm]				
						Annet	Tomt	Skog	Beite	Dyrket	Annet	Tomt	Skog	Beite	Dyrket
14	0/1							21			107		1964		
16	125/31 127/28	NILSSEN TRYGVE	STUBBERUDVEIEN 20	3358 NEDRE EGGEDAL	Eggedalsveien 306	205	34	54			1016	1105	348		
18	127/1 127/160	BJØRNSRUD ANDERS GRØNHOVD BJØRNSRUD ANDERS GRØNHOVD BJØRNSRUD ANDERS GRØNHOVD	Søre Grønhovd, GRØNHOVDSROA 107 Søre Grønhovd, GRØNHOVDSROA 107 Søre Grønhovd, GRØNHOVDSROA 107	3358 NEDRE EGGEDAL 3358 NEDRE EGGEDAL 3358 NEDRE EGGEDAL	Grønhovdsroa 105 Grønhovdsroa 107	72	10	7165			2882	309	23420		
21	127/42	BJØRNSRUD MERETE GRØNHOVD	EGGEDALSVEIEN 511	3358 NEDRE EGGEDAL	Eggedalsveien 511	11	219				18	254			
22	127/34	OVNAN MATIAS	Eggedalsveien 515	3358 NEDRE EGGEDAL	Eggedalsveien 515		26					298			
23	127/178	GRØNHOVD SIRI MERETE BJØRNSRUD ANDERS GRØNHOVD	ROLVSRUDVEIEN 9F Søre Grønhovd, GRØNHOVDSROA 107	1461 LØRENSKOG 3358 NEDRE EGGEDAL								93			
24	127/15	BERGAN KNUT ERIK	POSTBOKS 4	3357 EGGEDAL	Eggedalsveien 527							67			
25	130/3 127/4	TANGEN KNUT BØRRE	Eggedalsveien 581	3358 NEDRE EGGEDAL	Eggedalsveien 595 Eggedalsveien 597 Eggedalsveien 581 Eggedalsveien 589	225	49	6408		557	205	125	12103		13562
26	130/19	NILSEN TINA	EGGEDALSVEIEN 591	3358 NEDRE EGGEDAL	Eggedalsveien 591	2	164				5	185			
27	127/80	SUNDLAND KAI AAGE A	GRENÅVEIEN 40	1447 DRØBAK	Eggedalsveien 576			62				1	260		
28	127/45 127/22	STABELL RUNE	EGGEDALSVEIEN 614	3358 NEDRE EGGEDAL		8	98	1			105	516	39		
29	127/33	OLSEN EIMUND	EGGEDALSVEIEN 616	3358 NEDRE EGGEDAL	Eggedalsveien 616		46	1				96	2		

Tegnforklaring

- Permanent erverv
- Midlertidig erverv
- Ny eiendomsgrense
- Grense anleggsområde
- Eksisterende eiendomsgrense

Revisjon	Revisjonen gjelder	Utarb	Kontr	Godkjent	Rev. dato

Buskerud fylkeskommune

Fv. 287 Nedre Eggedal - Kopseng

Grunnerverv

Oversikt

Tegningsdato	24.08.2026
Bestiller	.
Produsert for	Buskerud fylkeskommune
Produsert av	ViaNova
Prosjektnr.	30156
Prosjektfasenr.	30156t
Arkivreferanse	-
Målestokk (A1)	1:3000 (A3)
Byggverksnr.	
Koordinatsystem	EUREF89NTM9/NN2000
Tegningsnr. / revisjonsbokstav	W04

Utarbeidet av	Kontrollert av	Godkjent av	Konsulentarkiv
SSE	MRA	MRA	2030393