
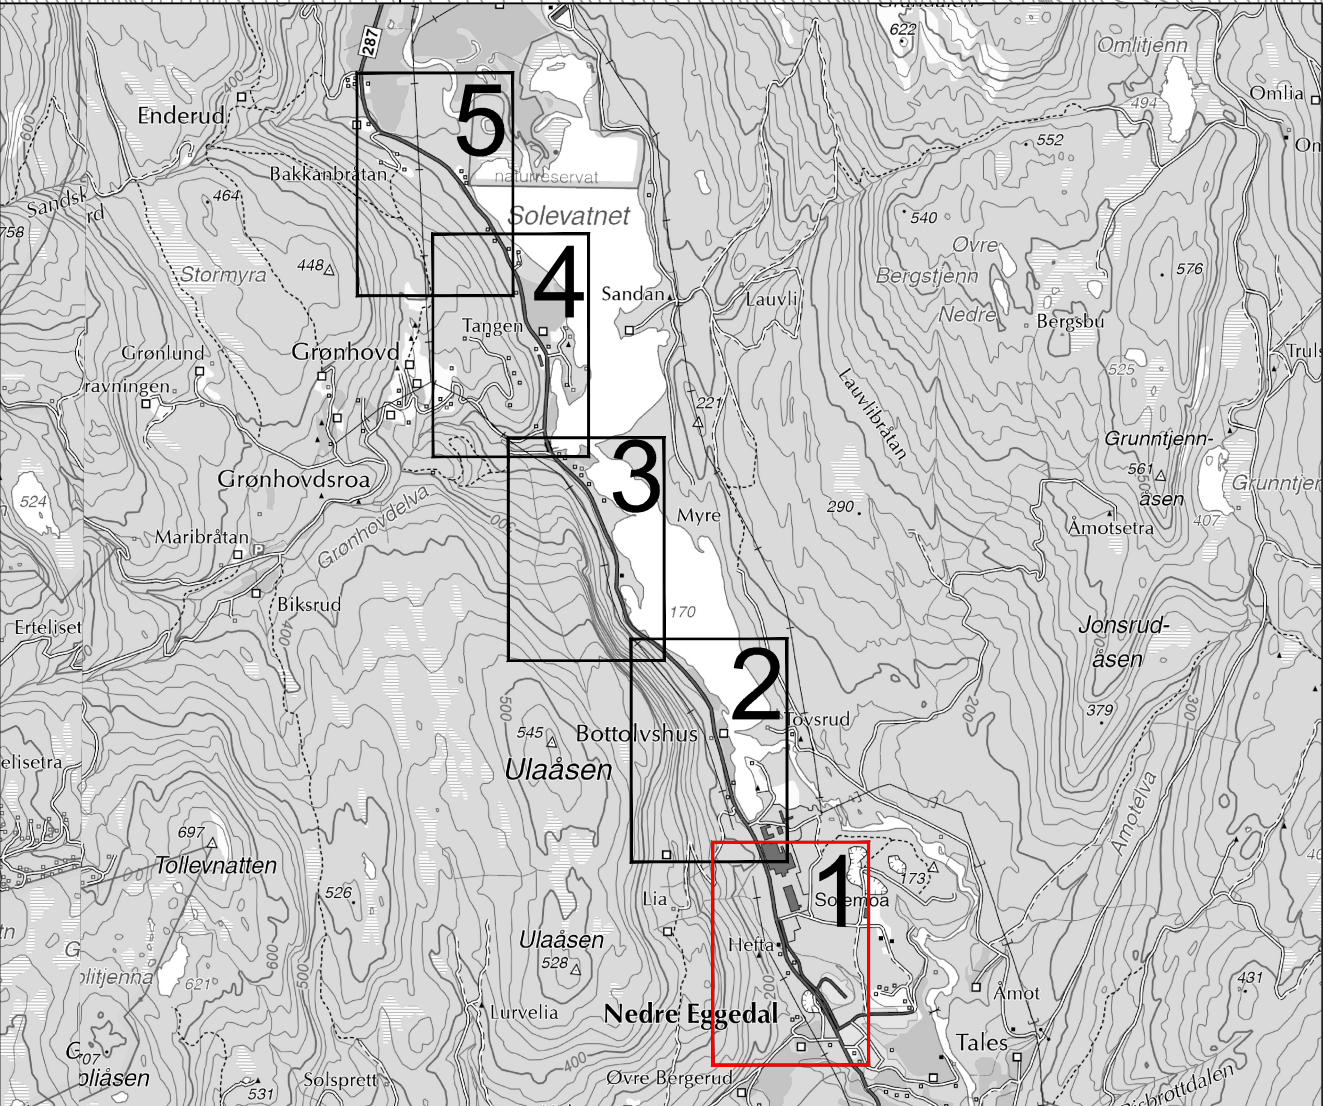


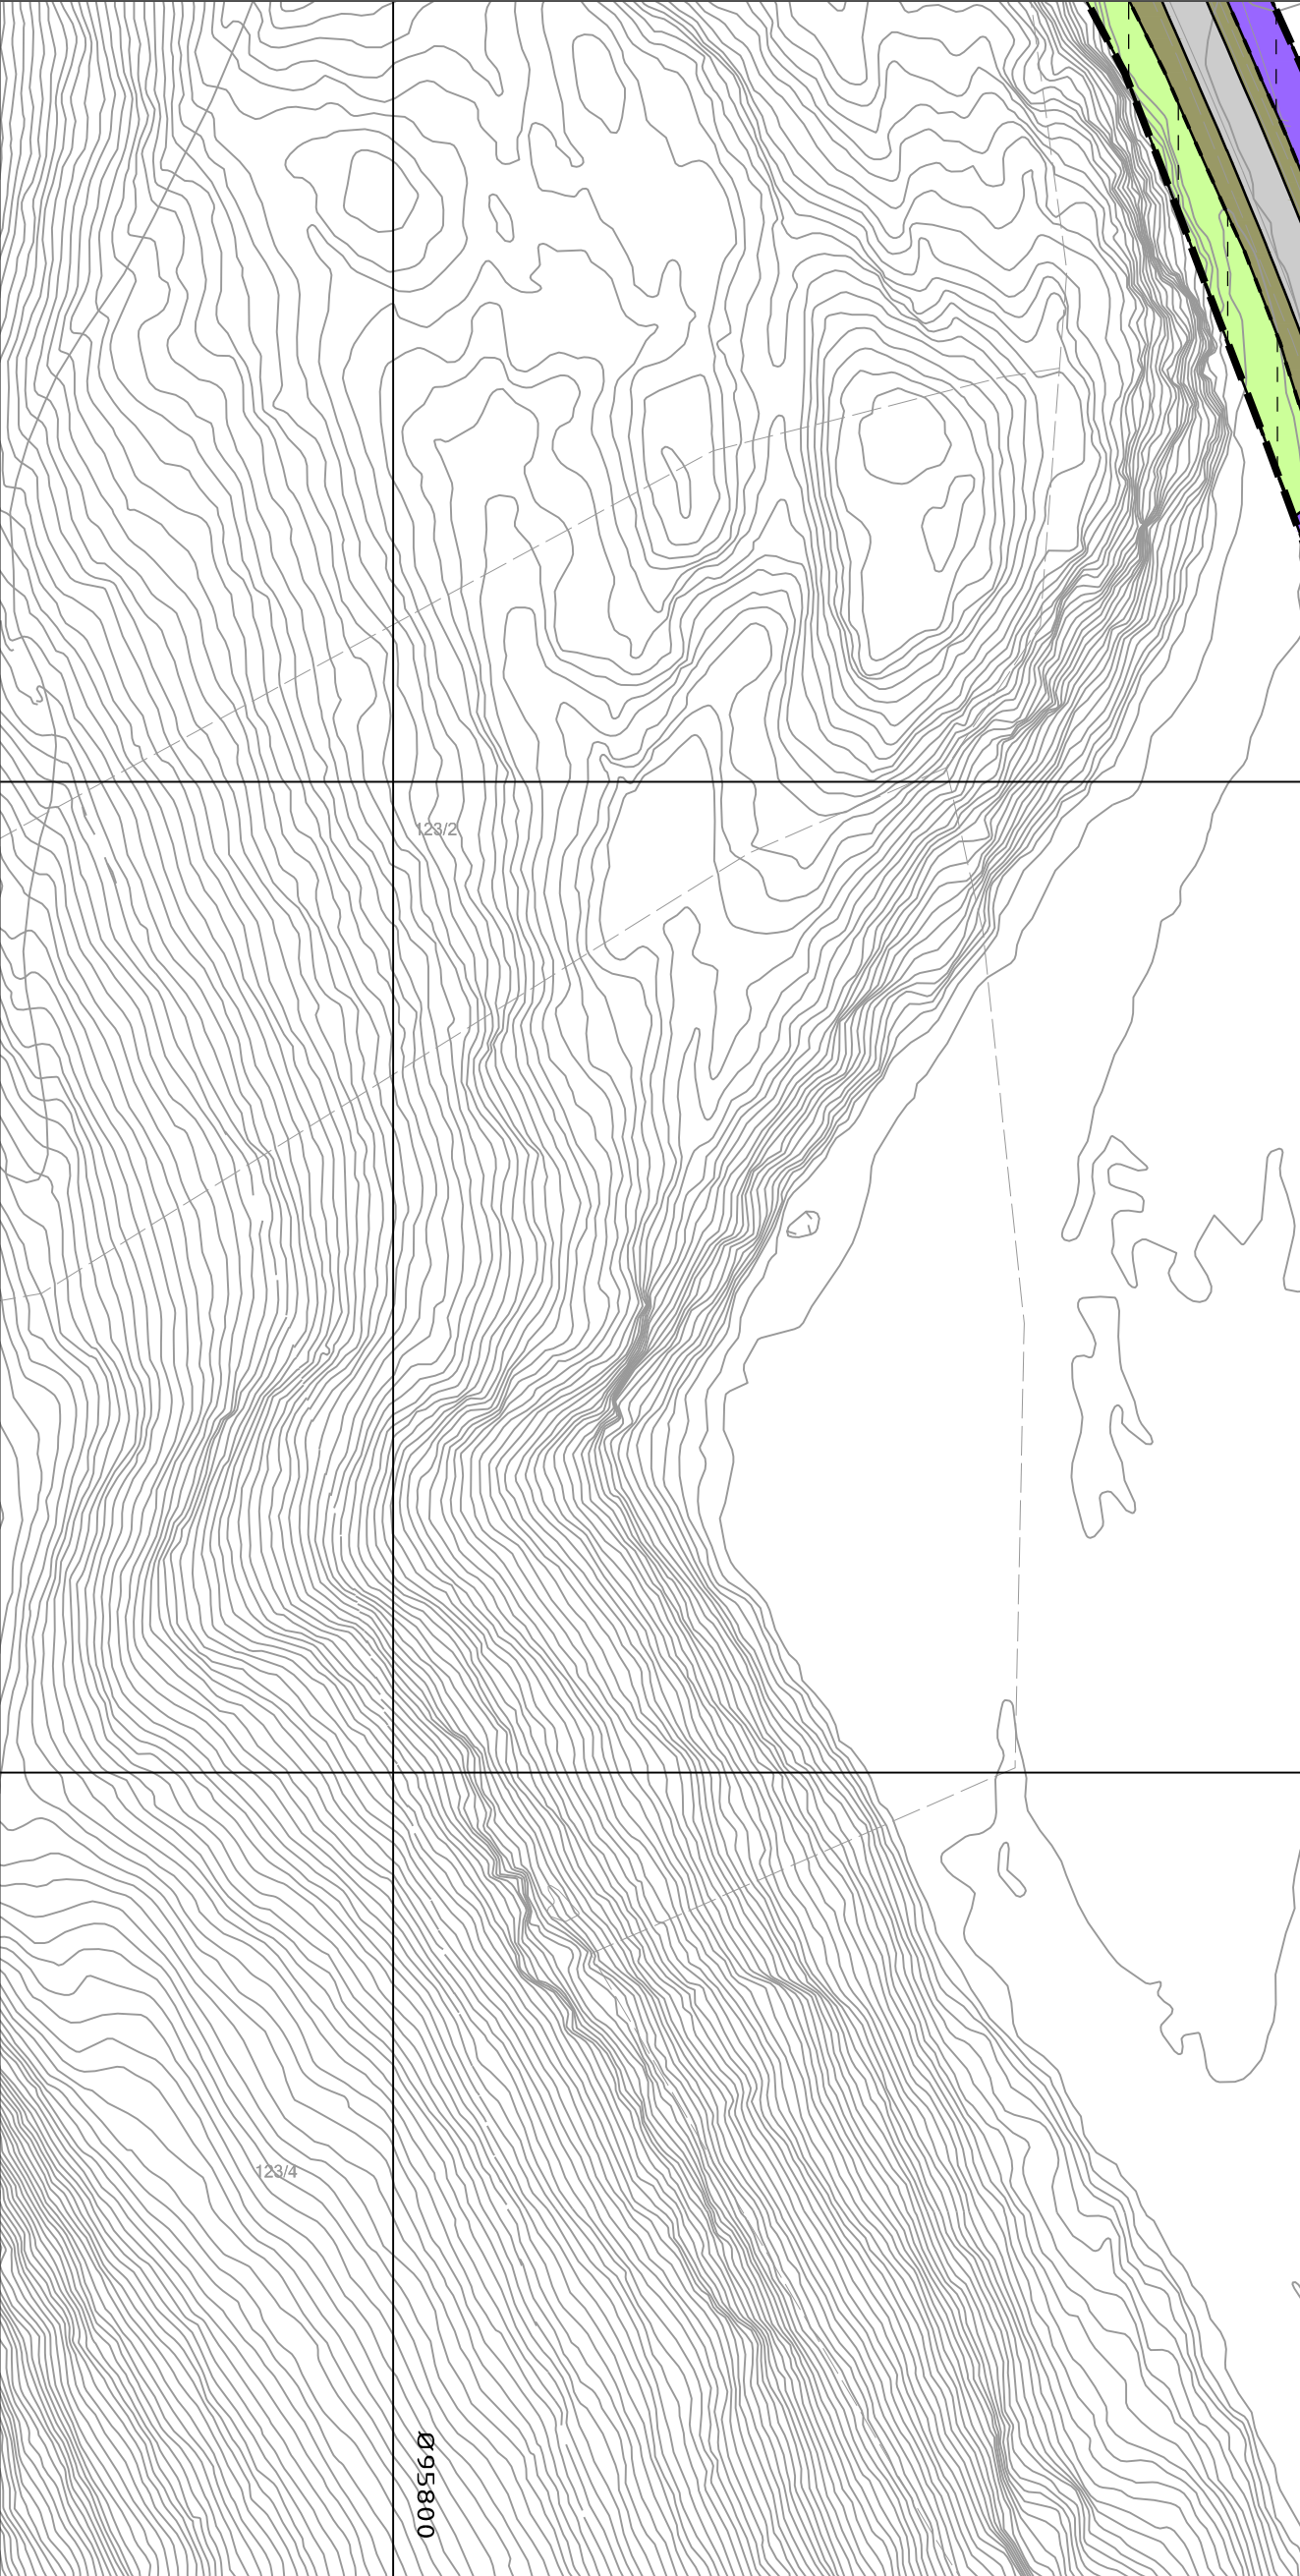

Tegnforklaring

Reguleringsplan PBL 2008

§12-5. Nr. 1 - Bebyggelse og anlegg

B Boligbebyggelse (1110)

NÆ Næringsbebyggelse (1300)

§12-5. Nr. 2 - Samferdselsanlegg og teknisk infrastruktur

f_KV Kjøreveg, felles/ privat (2011)

o_KV Kjøreveg, offentlig (2011)

o_AVG Annen veggrunn, grøntareal, offentlig (2019)

§12-5. Nr. 5 - Landbruks-, natur- og friluftsfomål samt reindrift

LNF LNF-areal for nødvendige tiltak for landbruk og gårdstilknyttet næringsvirksomhet basert på gårdens ressursgrunnlag (5100)

§12-5. Nr. 6 - Bruk og vern av sjø og vassdrag med tilhørende strandsone

BSV Bruk og vern av sjø og vassdrag med tilhørende strandsone (6001)

§12 - 6 - Hensynssoner

H370 Høyspenningsanlegg (inkl høyspentkabler) (370)

H560 Bevaring naturmiljø (560)

H720 Båndlegging naturmangfoldloven (720)

§12-7 - Bestemmelseområder

M2 Midlertidig bygge- og anleggsområde

Linjesymbol

Plangrense

Formålsgrænse

Midlertidig bygge- og anleggsgrænse

Grænse for faresone

Grænse for angitt hensynssone

Grænse for båndleggingszone

Byggegrænse (1211)

Bebyggelse som forutsettes fjernet (1215)

Friskitlinje (1222)

Bru (1252)

Punktsymboler

Stenging av avkjørsel (1241)

Avkjørsel - både inn og utkjøring (1242)

Illustrasjonlinjer

Eiendomsgrænser

Støttemur

Eiendomsforhold

Offentlig eiendom

Felles eiendom

Kartopplysninger

Kilde for basiskart: FKB

Dato for basiskart: 14.04.2026

Koordinatsystem: EUREF89.NTM-9

Høydegrunnlag: NN2000

Ekvidistanse: 1m

Kartmålestokk: 1:1500

Detaljregulering

DETALJREGULERINGSPLAN

Med tilhørende reguleringsbestemmelser

Fv287 Nedre Eggedal - Kopseng

Arealplan-ID: 3332_2025005

Forslagsstiller: Buskerud fylkeskommune

SAKSBEHANDLING ETTER PLAN- OG BYGNINGSLOVEN			
SAKS-NR	DATO	SIGN	
Dato	Revisjon		
Dato	Revisjon		
Dato	Revisjon		
Kommunestyret sitt vedtak			
Vedtatt kommunestyret			
Periode for høring og offentlig ettersyn			
Kunngjøring av oppstart av planarbeid			
Dato for oppstartsmøte			
Planen er utarbeidet av: VIANOVA			
Plankonsulent		TEGNNR	DATO
		R001	24.08.2026
Det bekreftes at planen er i samsvar med kommunestyrets vedtak av		Ark. nr. 1	