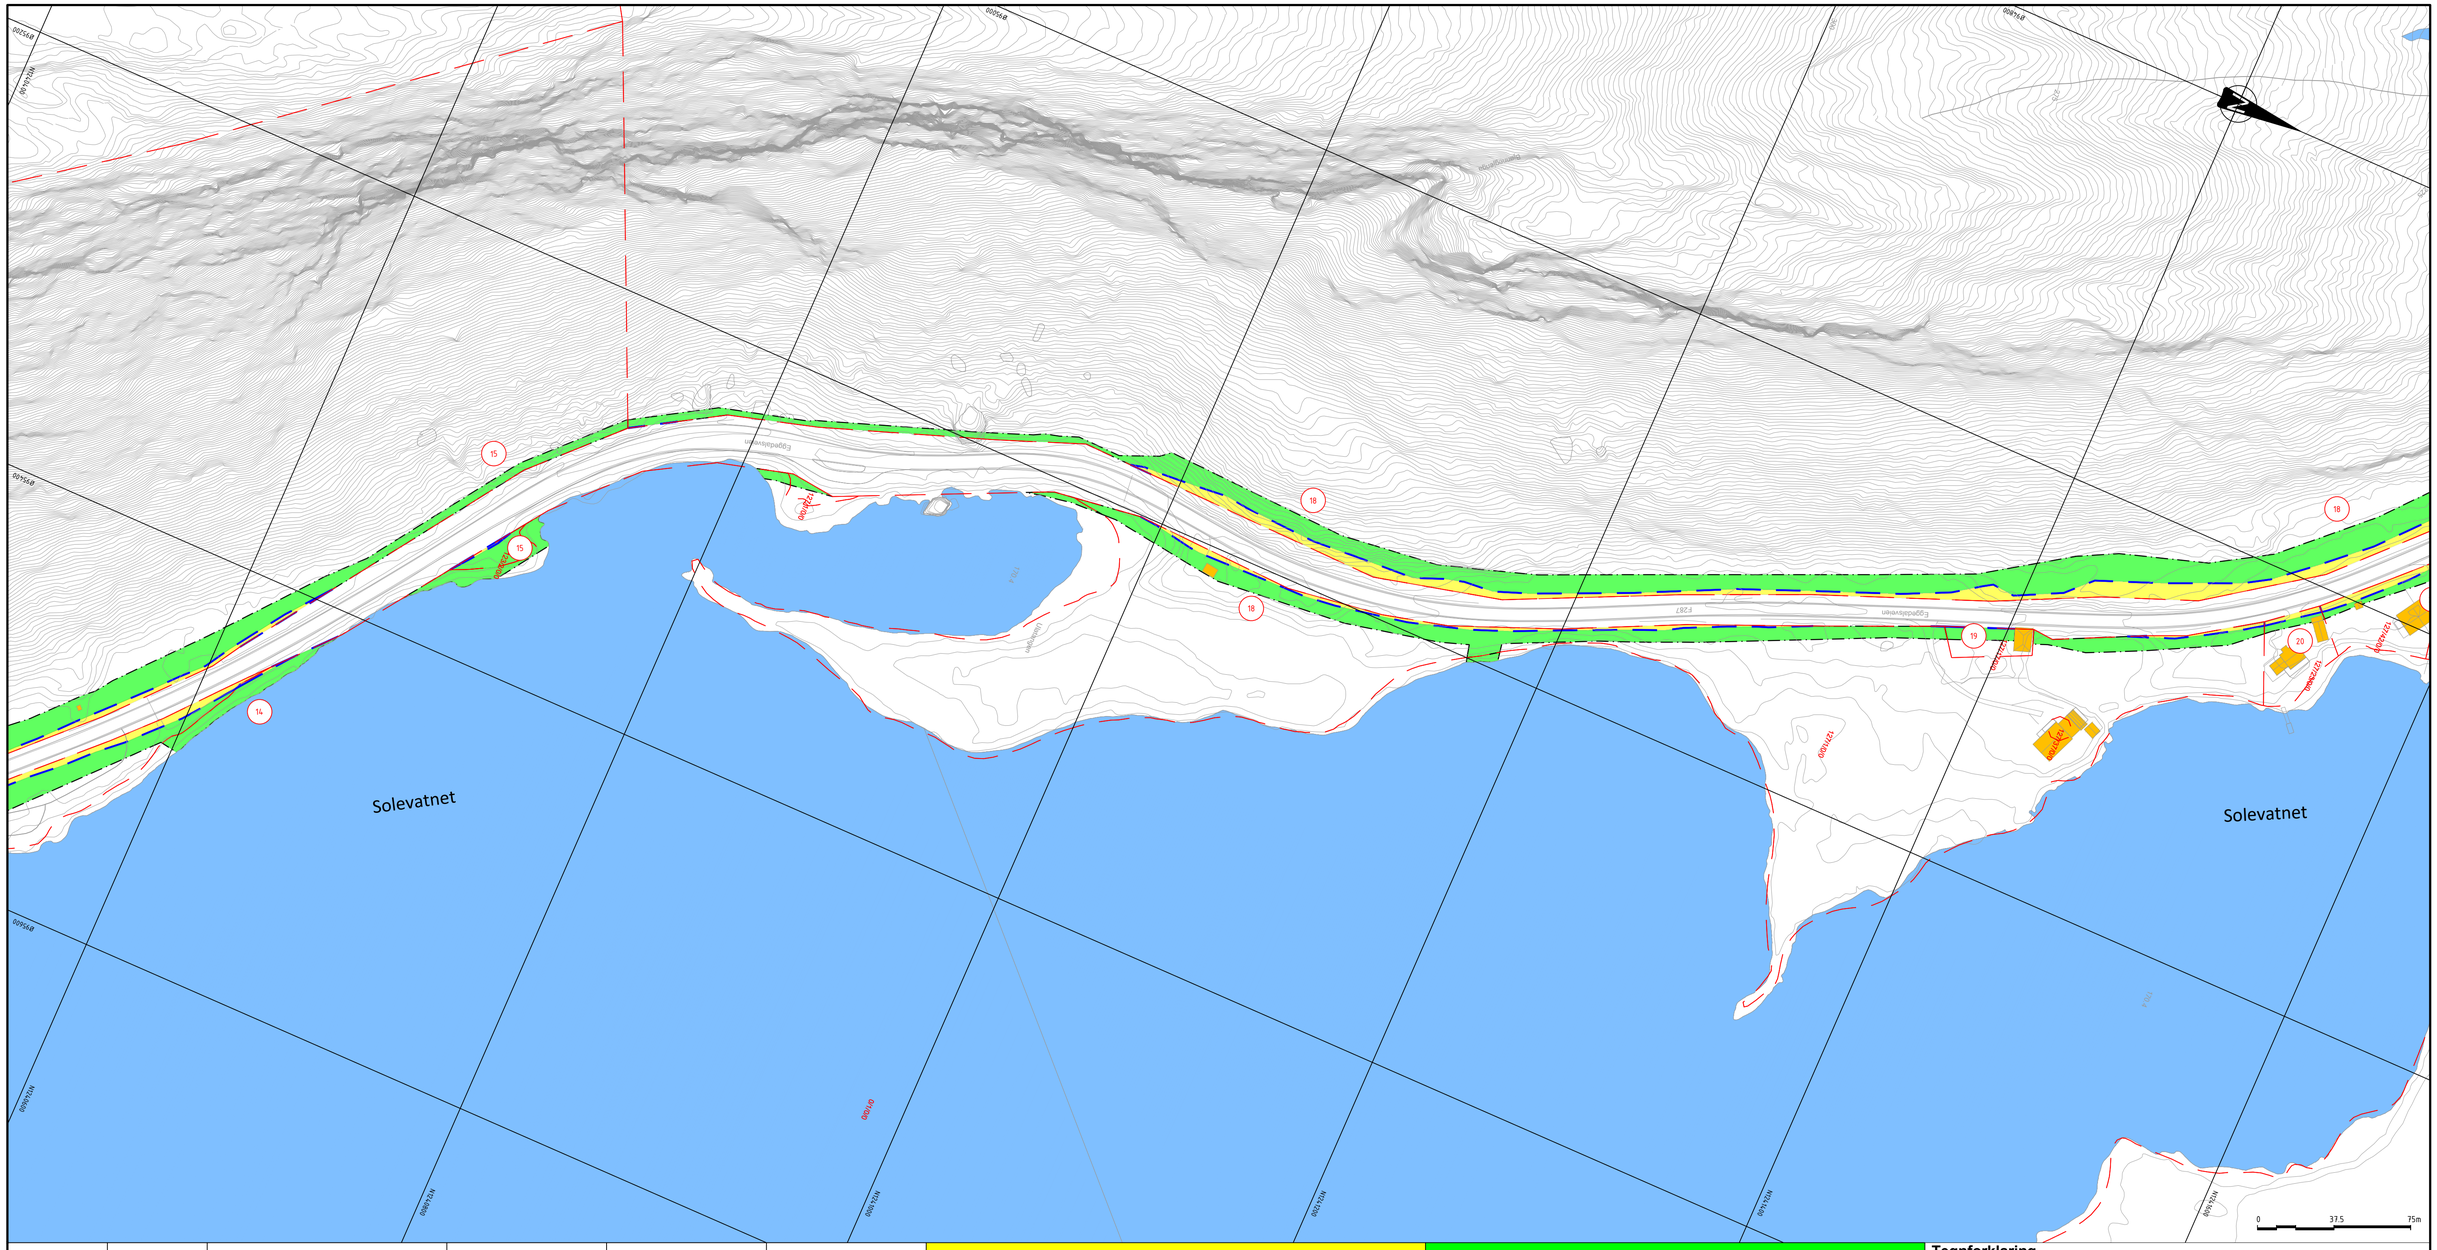

Takst nr	Gnr/Bnr	Hjemmelshaver	Adresse	Postadresse	Eiendomsadresse	Permanent erverv [Kvm]					Midlertidig erverv [Kvm]				
						Annet	Tomt	Skog	Beite	Dyrket	Annet	Tomt	Skog	Beite	Dyrket
14	0/1							21			107		1964		
15	123/2	BOTTOLFSHUS ARON	EGGEDALSVEIEN 311	3358 NEDRE EGGEDAL	Eggedalsveien 342 Eggedalsveien 341	236	72	4204		1210	2511	1253	9966		13677
18	127/1 127/160	BJØRNSRUD ANDERS GRØNHOVD BJØRNSRUD ANDERS GRØNHOVD BJØRNSRUD ANDERS GRØNHOVD	Søre Grønhovd, GRØNHOVDSROA 107 Søre Grønhovd, GRØNHOVDSROA 107 Søre Grønhovd, GRØNHOVDSROA 107	3358 NEDRE EGGEDAL 3358 NEDRE EGGEDAL 3358 NEDRE EGGEDAL	Grønhovdsroa 105 Grønhovdsroa 107	72	10	7165			2882	309	23420		
19	127/17	ENDERUD ARE	GRØNHOVDSROA 121	3358 NEDRE EGGEDAL	Eggedalsveien 491	4					202				
20	127/23 127/30	NOCON MARCIN SEBASTIAN	EGGEDALSVEIEN 645	3358 NEDRE EGGEDAL	Eggedalsveien 503		95	280			100	431	738		4
21	127/42	BJØRNSRUD MERETE GRØNHOVD	EGGEDALSVEIEN 511	3358 NEDRE EGGEDAL	Eggedalsveien 511	11	219				18	254			

Tegnforklaring

- Permanent erverv
- Midlertidig erverv
- Ny eiendomsgrense
- Grense anleggsområde
- Eksisterende eiendomsgrense

Revisjon	Revisjonen gjelder	Utarb	Kontr	Godkjent	Rev. dato

Buskerud fylkeskommune

Fv. 287 Nedre Eggedal - Kopseng

Grunnerverv

Oversikt

Tegningsdato	24.08.2026
Bestiller	.
Produsert for	Buskerud fylkeskommune
Produsert av	ViaNova
Prosjektnr.	30156
Prosjektfasenr.	30156t
Arkivreferanse	-
Målestokk (A1)	1:3000 (A3)
Byggverksnr.	
Koordinatsystem	EUREF89NTM9/NN2000
Tegningsnr. / revisjonsbokstav	W03

Utarbeidet av	Kontrollert av	Godkjent av	Konsulentarkiv
SSE	MRA	MRA	2030393