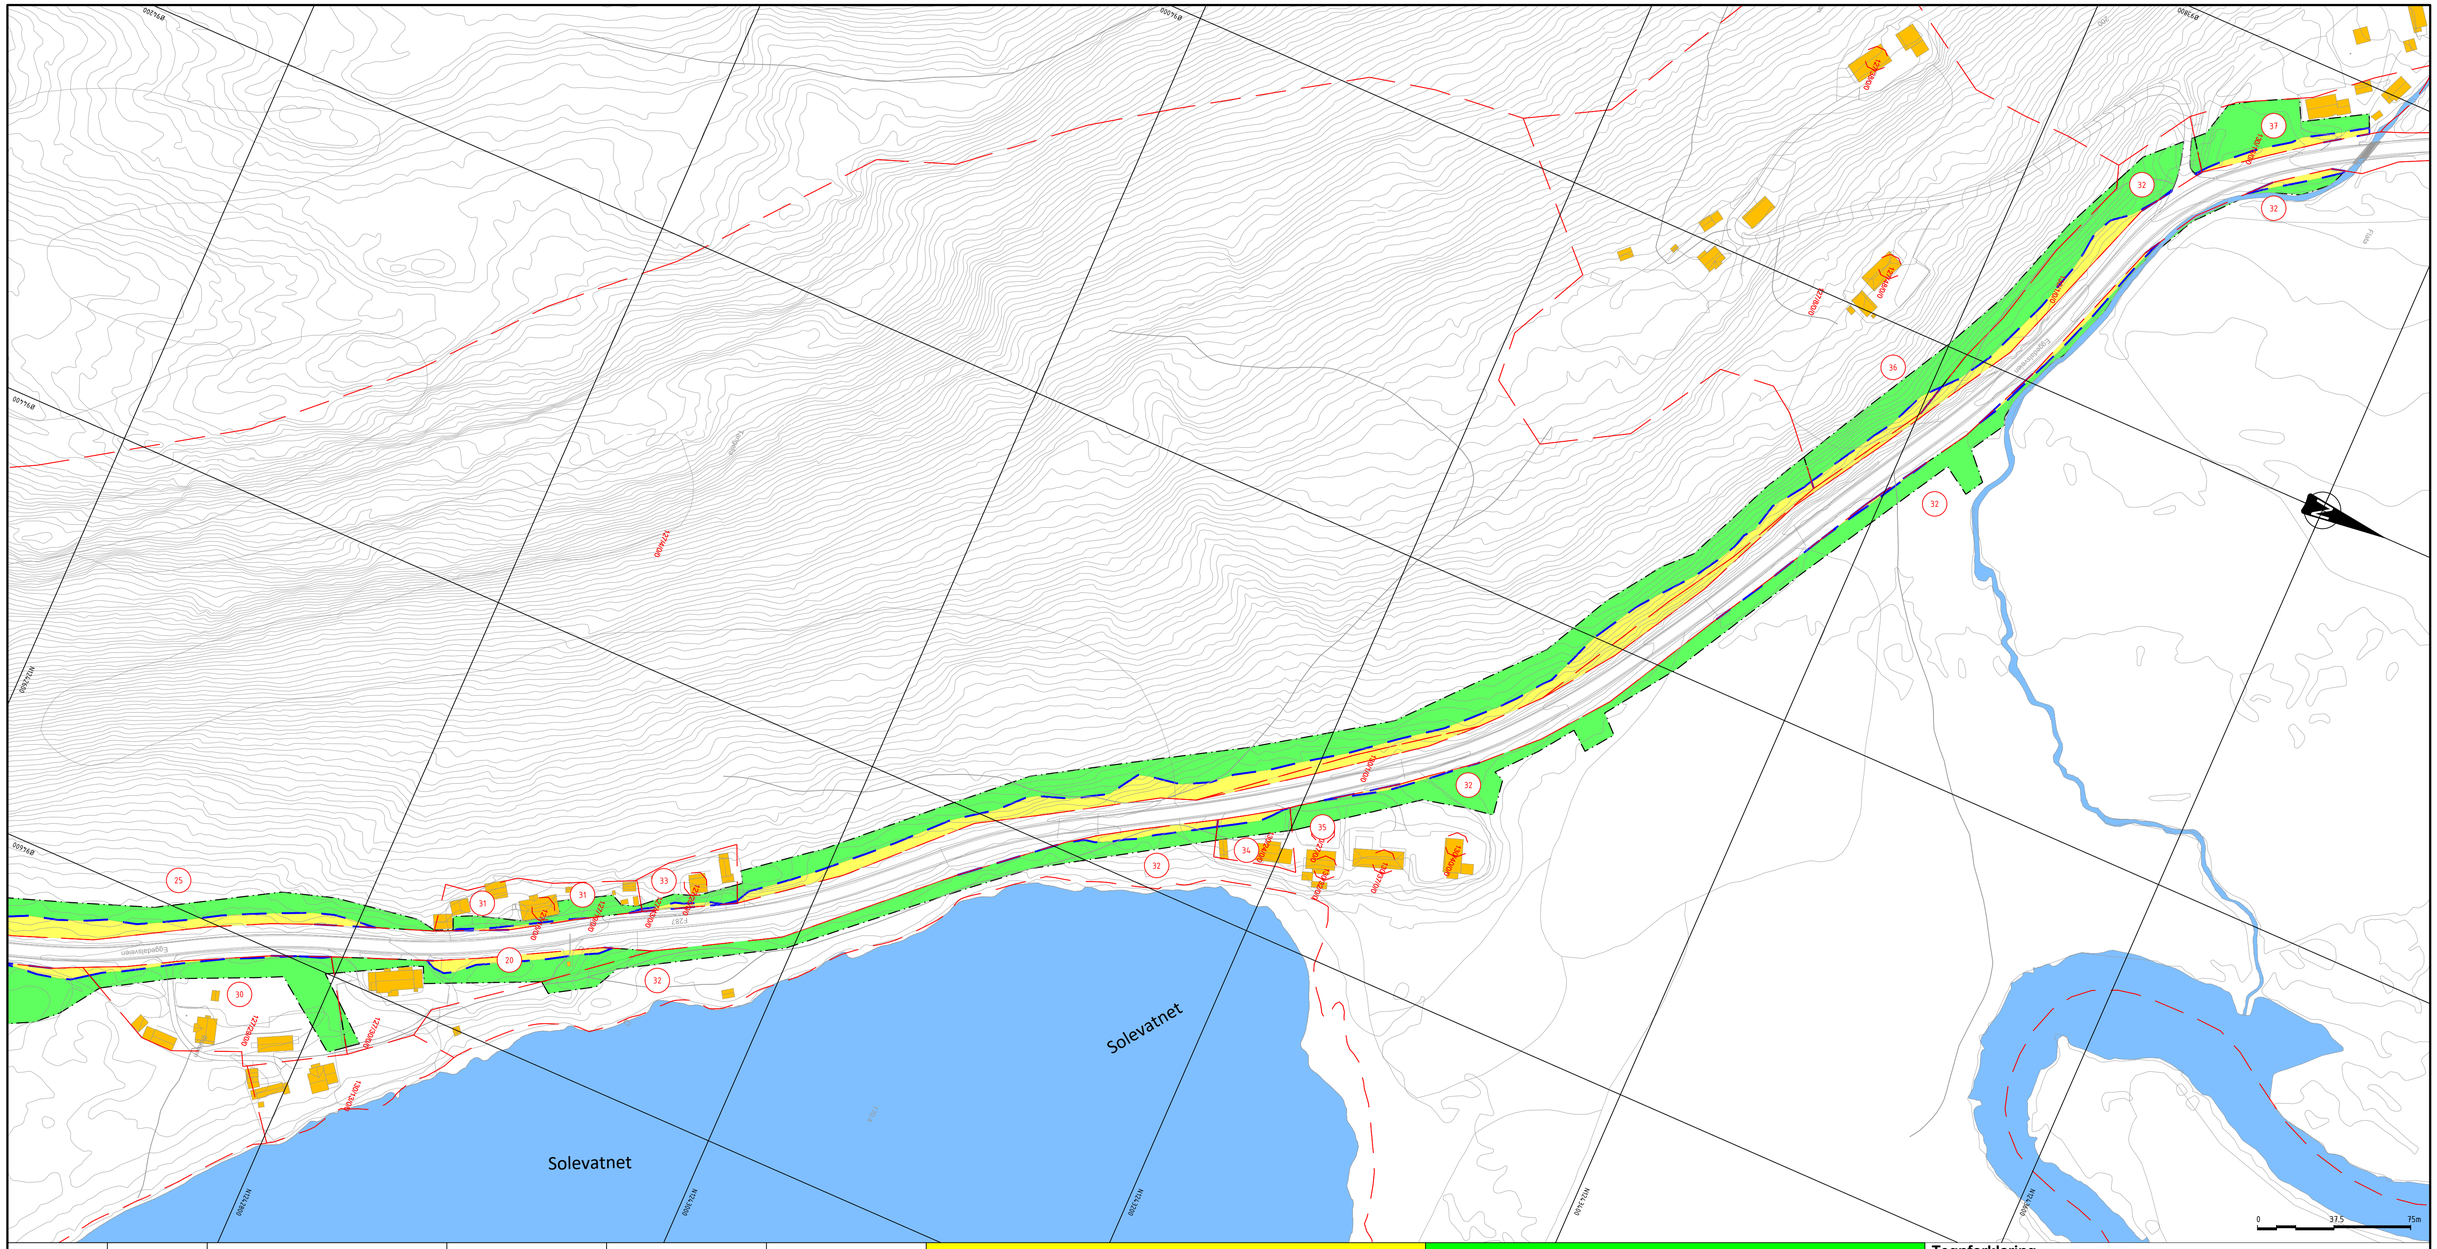

Takst nr	Gnr/Bnr	Hjemmelshaver	Adresse	Postadresse	Eiendomsadresse	Permanent erverv [Kvm]					Midlertidig erverv [Kvm]				
						Annet	Tomt	Skog	Beite	Dyrket	Annet	Tomt	Skog	Beite	Dyrket
20	127/23 127/30	NOCON MARCIN SEBASTIAN	EGGEDALSVEIEN 645	3358 NEDRE EGGEDAL	Eggedalsveien 503		95	280			100	431	738		4
25	130/3 127/4	TANGEN KNUT BØRRE	Eggedalsveien 581	3358 NEDRE EGGEDAL	Eggedalsveien 595 Eggedalsveien 597 Eggedalsveien 581 Eggedalsveien 589	225	49	6408		557	205	125	12103		13562
29	127/33	OLSEN EIMUND	EGGEDALSVEIEN 616	3358 NEDRE EGGEDAL	Eggedalsveien 616		46	1				96	2		
30	127/29	VARSLA OLE GUNNAR BERG	EGGEDALSVEIEN 633	3358 NEDRE EGGEDAL	Eggedalsveien 633	141					1375	198			4
31	127/19 127/16	LØVLID TOM	EGGEDALSVEIEN 654	3358 NEDRE EGGEDAL		17	54				164	367	3		
32	130/1	KOPSENG KRISTEN	EGGEDALSVEIEN 820	3358 NEDRE EGGEDAL		181	119	2121		1	2502	682	5302		2
33	127/43	KRISTIANSEN BROR	Eggedalsveien 664	3358 NEDRE EGGEDAL			74					224			
34	130/24	SAGA PER TERJE	EGGEDALSVEIEN 691	3358 NEDRE EGGEDAL	Eggedalsveien 691		99					280			
35	130/27	SAGA EDVIN	EGGEDALSVEIEN 693	3358 NEDRE EGGEDAL								12			
36	127/8	TVEITEN HANS KÅRE	Eggedalsveien 744	3358 NEDRE EGGEDAL	Eggedalsveien 744			325					1800		
37	130/16	KLEIV GEIR HALVOR	ANKERBAKKEN 4A	3077 SANDE I VESTFOLD	Eggedalsveien 752		53			233	75	230			1075

Tegnforklaring

- Permanent erverv
- Midlertidig erverv
- Ny eiendomsgrense
- Grense anleggsområde
- Eksisterende eiendomsgrense

Revisjon	Revisjonen gjelder	Utarb	Kontr	Godkjent	Rev. dato

Buskerud fylkeskommune

Fv. 287 Nedre Eggedal - Kopseng

Grunnerverv

Oversikt

Tegningsdato	24.08.2026
Bestiller	.
Produsert for	Buskerud fylkeskommune
Produsert av	ViaNova
Prosjektnr.	30156
Prosjektfasenr.	30156t
Arkivreferanse	–
Målestokk (A1)	1:3000 (A3)
Byggverksnr.	
Koordinatsystem	EUREF89NTM9/NN2000
Tegningsnr. / revisjonsbokstav	W05

Utarbeidet av	Kontrollert av	Godkjent av	Konsulentarkiv
SSE	MRA	MRA	2030393