
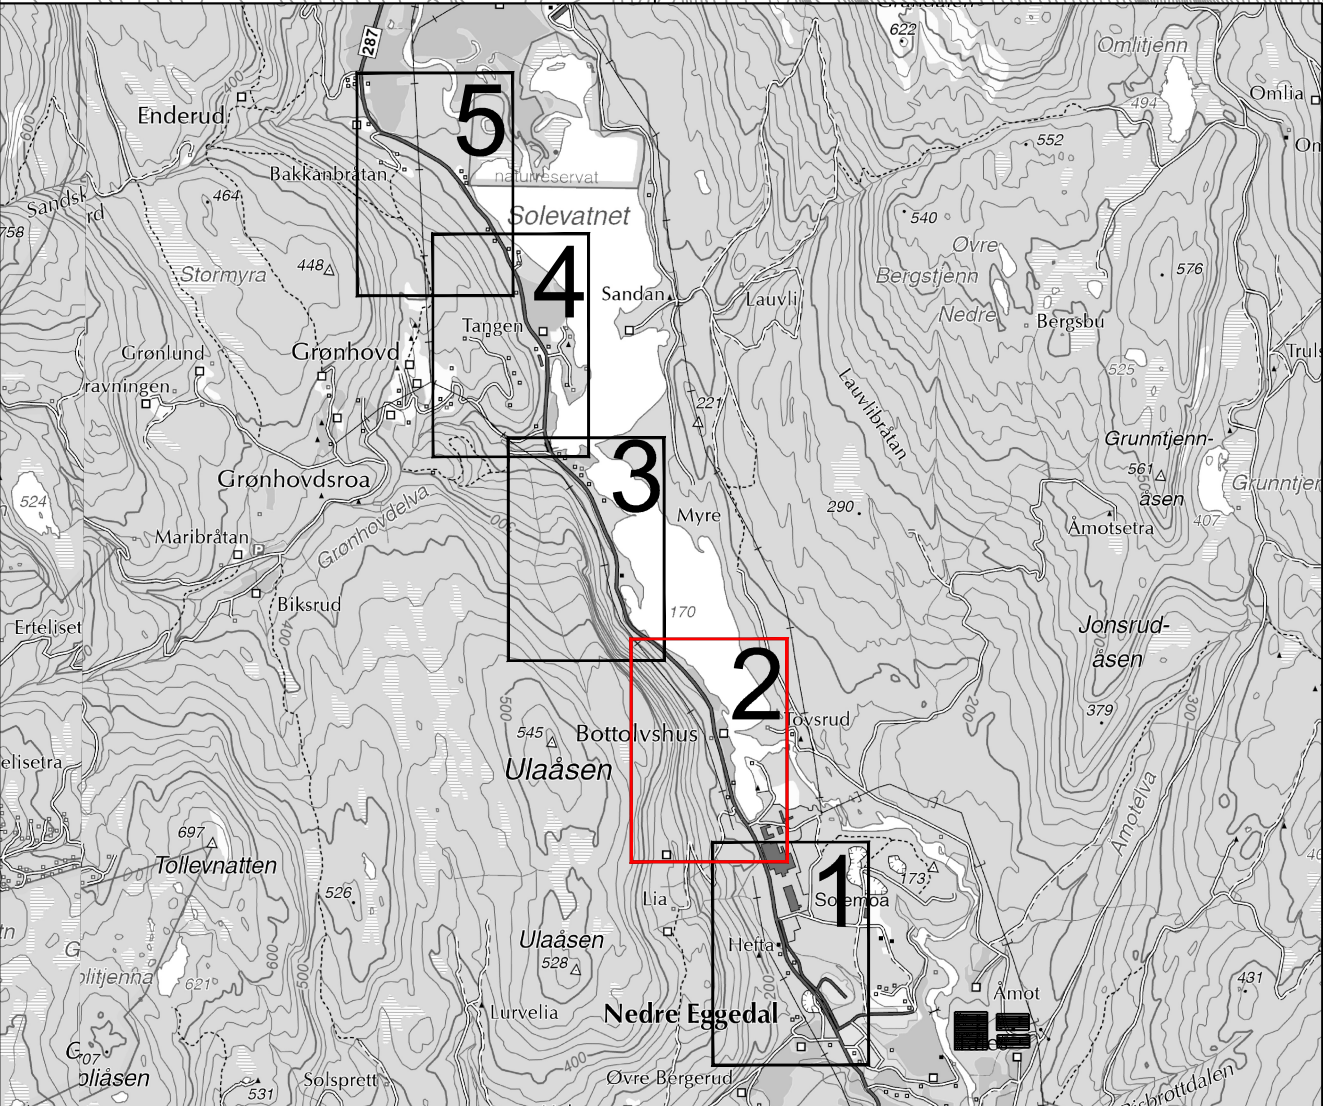


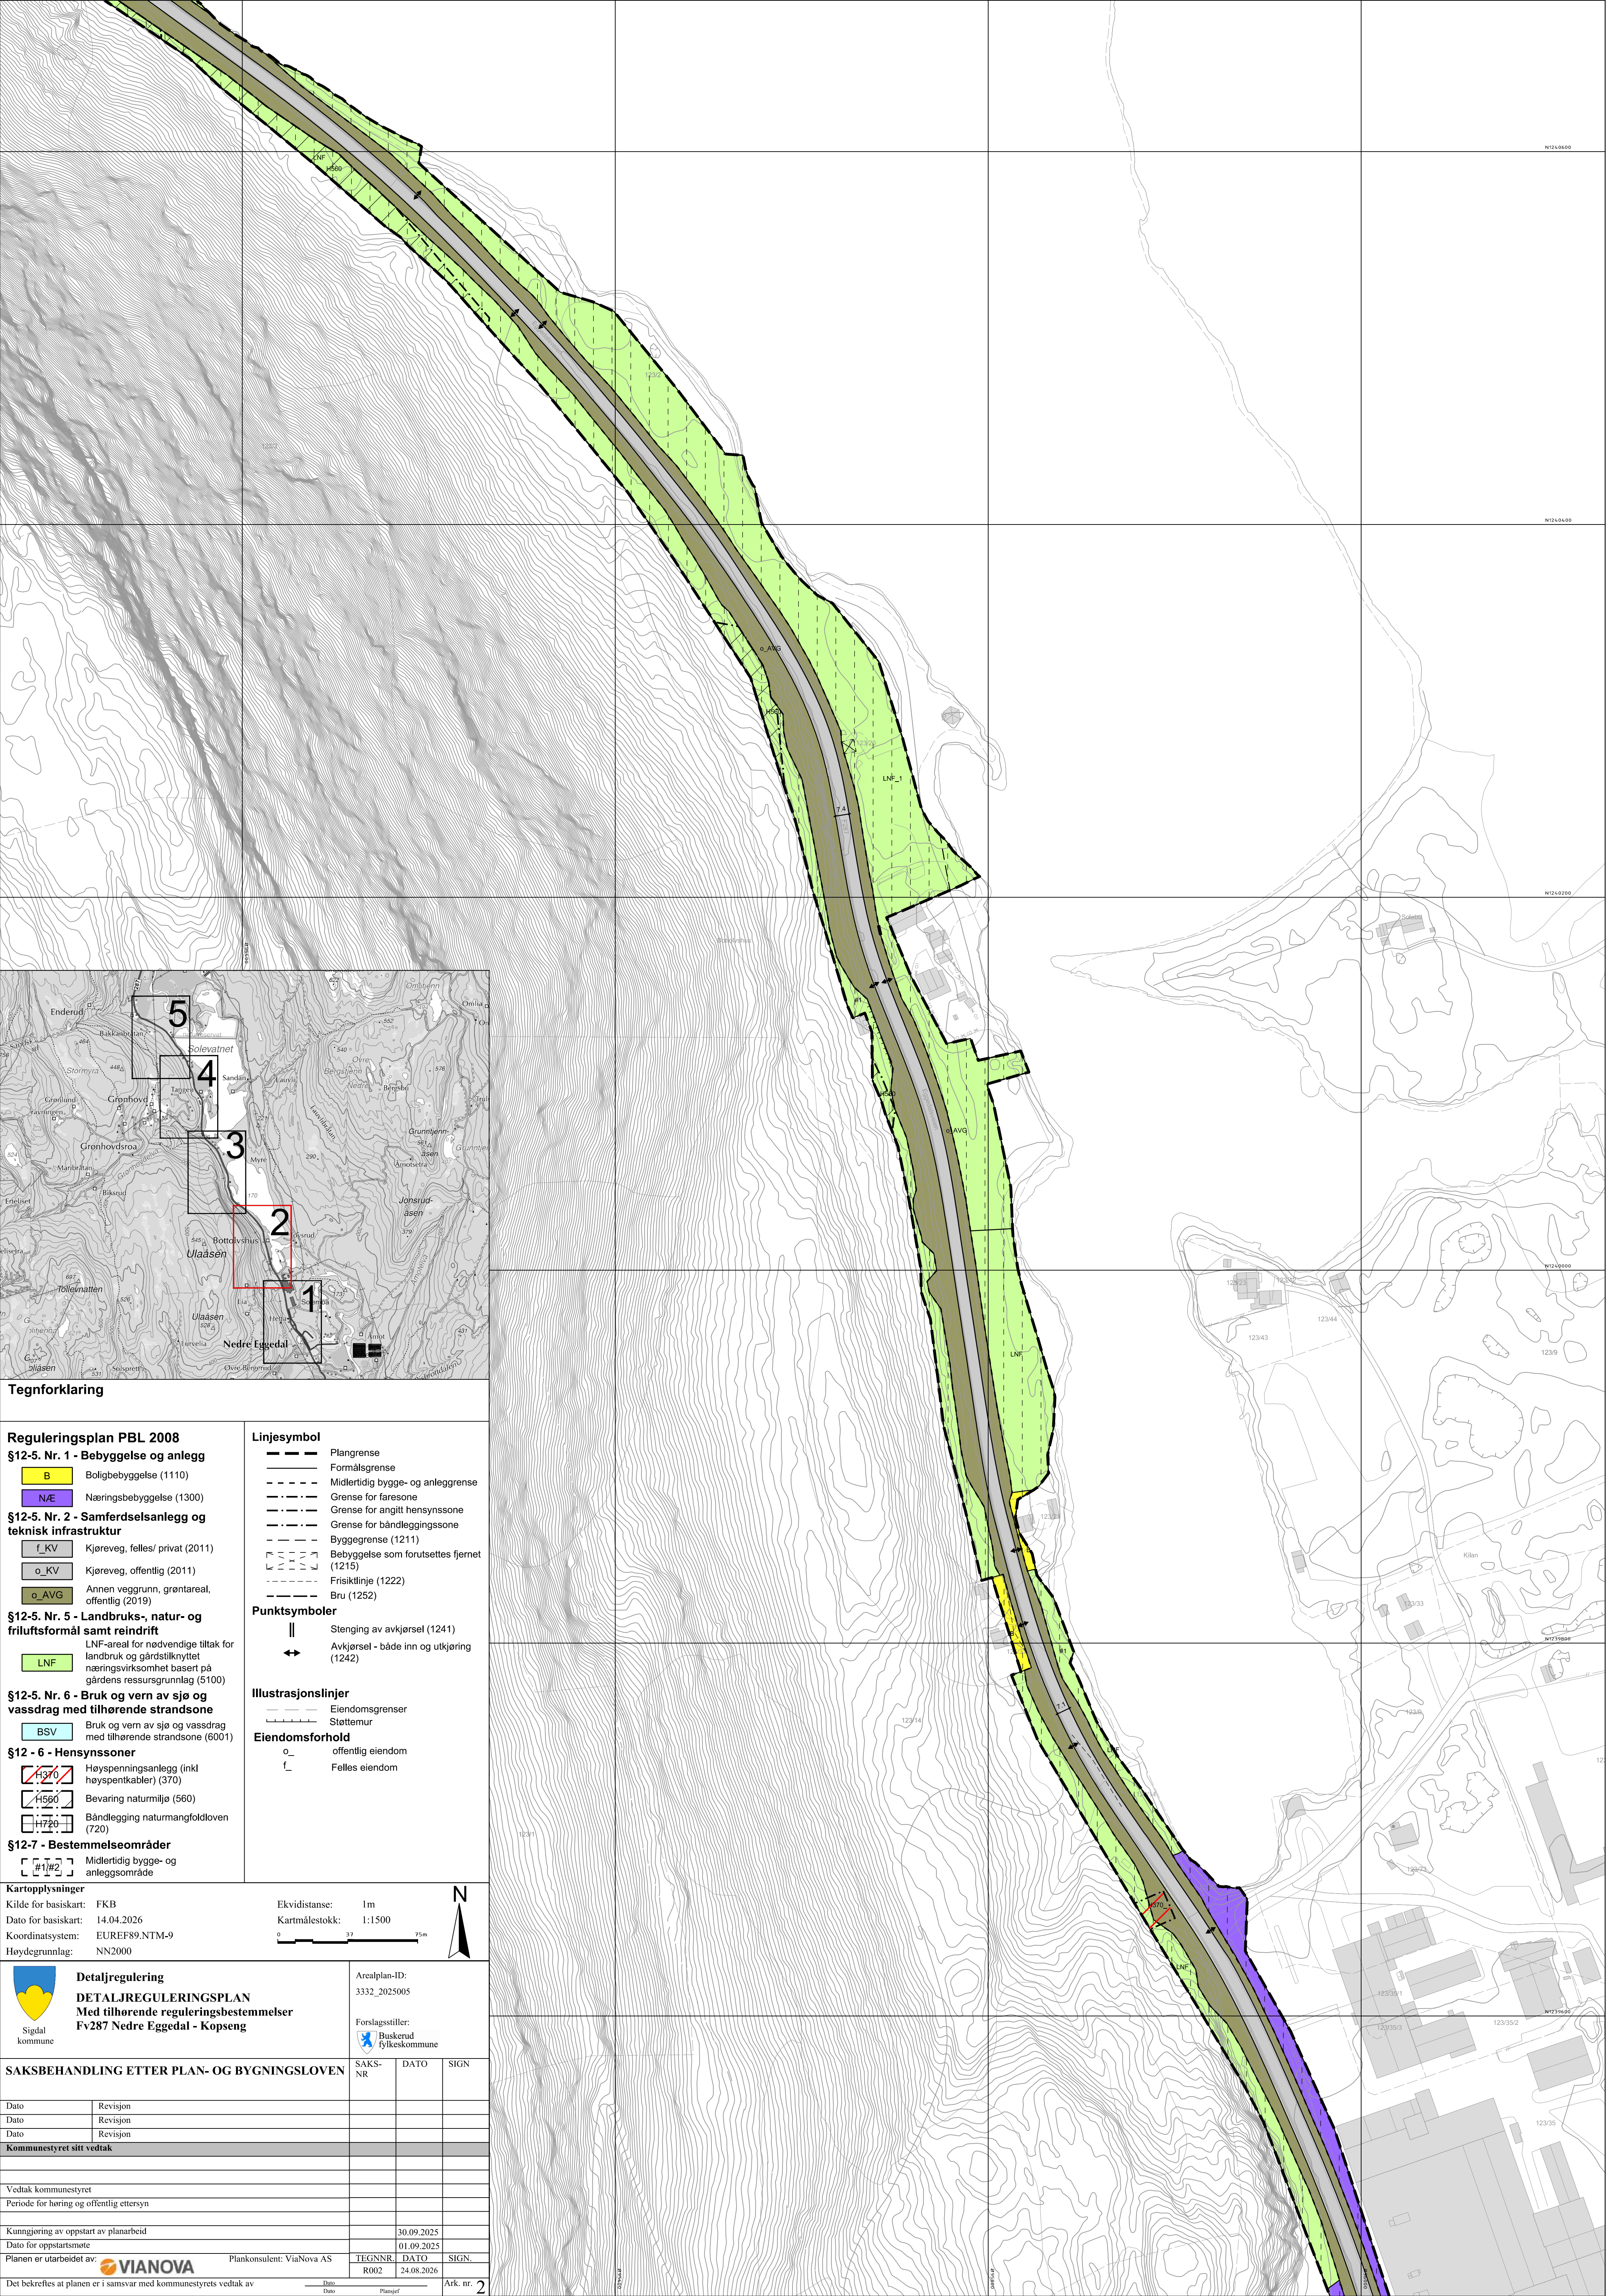

Tegnforklaring

Reguleringsplan PBL 2008

§12-5. Nr. 1 - Bebyggelse og anlegg

- B** Boligbebyggelse (1110)
- NÆ** Næringsbebyggelse (1300)

§12-5. Nr. 2 - Samferdselsanlegg og teknisk infrastruktur

- f_KV** Kjøreveg, felles/ privat (2011)
- o_KV** Kjøreveg, offentlig (2011)
- o_AVG** Annen veggrunn, grøntareal, offentlig (2019)

§12-5. Nr. 5 - Landbruks-, natur- og friluftsmål samt reindrift

- LNF** LNF-areal for nødvendige tiltak for landbruk og gårdstilknyttet næringsvirksomhet basert på gårdens ressursgrunnlag (5100)

§12-5. Nr. 6 - Bruk og vern av sjø og vassdrag med tilhørende strandsone

- BSV** Bruk og vern av sjø og vassdrag med tilhørende strandsone (6001)

§12 - 6 - Hensynssoner

- H370** Høyspenningsanlegg (inkl høyspentkabler) (370)
- H560** Bevaring naturmiljø (560)
- H720** Båndlegging naturmangfoldloven (720)

§12-7 - Bestemmelseområder

- #1/#2** Midlertidig bygge- og anleggsområde

Linjesymbol

- Plangrense
- Formålsgrense
- Midlertidig bygge- og anleggsgrense
- Grense for faresone
- Grense for angitt hensynssone
- Grense for båndleggingssone
- Byggegrense (1211)
- Bebyggelse som forutsettes fjernet (1215)
- Frisktilinje (1222)
- Bru (1252)

Punktsymboler

- Stenging av avkjørsel (1241)
- Avkjørsel - både inn og utkjøring (1242)

Illustrasjonslinjer

- Eiendomsgrenser
- Støttemur

Eiendomsforhold

- offentlig eiendom
- Felles eiendom

Kartopplysninger

Kilde for basiskart: FKB

Dato for basiskart: 14.04.2026

Koordinatsystem: EUREF89.NTM-9

Høydegrunnlag: NN2000

Ekvidistanse: 1m

Kartmålestokk: 1:1500

0 37 75m

N

Detaljregulering

DETALJREGULERINGSPLAN

Med tilhørende reguleringsbestemmelser

Fv287 Nedre Eggedal - Kopseng

Arcalplan-ID: 3332_2025005

Forslagsstiller: Buskerud fylkeskommune

SAKSBEHANDLING ETTER PLAN- OG BYGNINGSLOVEN			
	SAKS-NR	DATO	SIGN
Dato	Revisjon		
Dato	Revisjon		
Dato	Revisjon		
Kommunestyret sitt vedtak			
Vedtatt kommunestyret			
Periode for høring og offentlig ettersyn			
Kunngjøring av oppstart av planarbeid			
Dato for oppstartsmøte			
Planen er utarbeidet av: VIANOVA			
Plankonsulent: ViaNova AS		TEGN NR	DATO
		R002	24.08.2026
Det bekreftes at planen er i samsvar med kommunestyrets vedtak av		Dato	Plangjef
		Ark. nr. 2	