


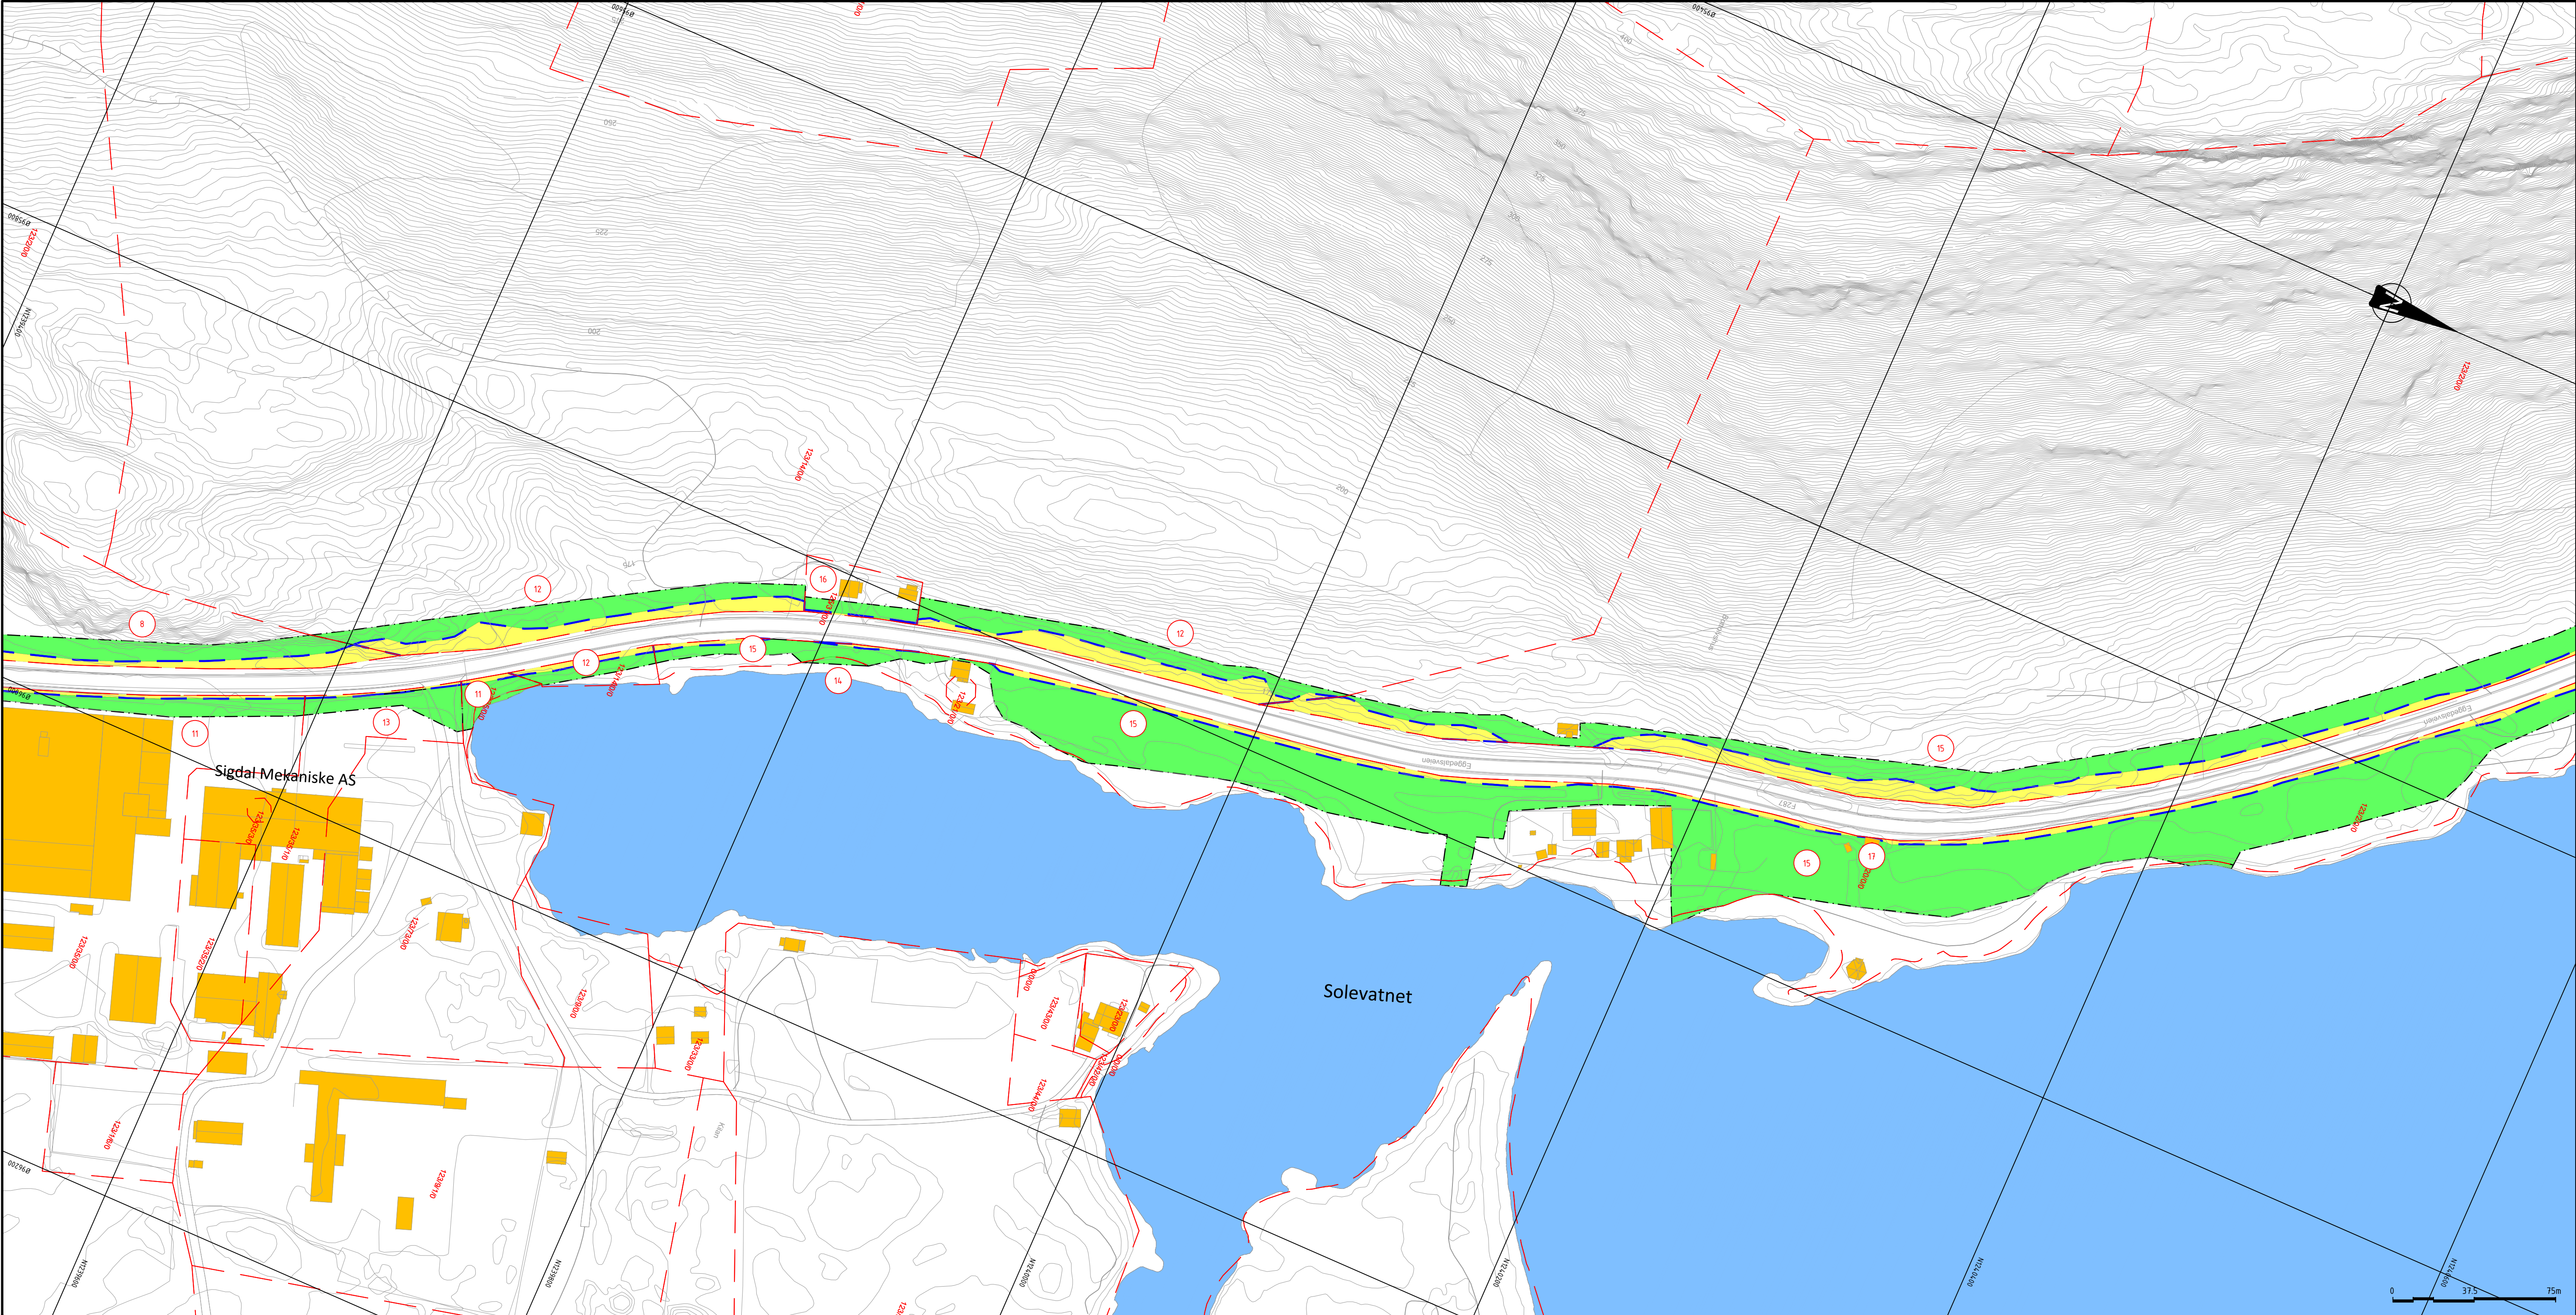

Takst nr	Gnr/Bnr	Hjemmelshaver	Adresse	Postadresse	Eiendomsadresse	Permanent erverv [Kvm]					Midlertidig erverv [Kvm]				
						Annet	Tomt	Skog	Beite	Dyrket	Annet	Tomt	Skog	Beite	Dyrket
8	123/1 123/87 124/6	ENGER PER	EGGEDALSVEIEN 42	3358 NEDRE EGGEDAL	Eggedalsveien 42 Eggedalsveien 237 Eggedalsveien 235	31	629	3918			159	1629	6128		
11	123/35	ENGER PER SIGDAL KJØKKEN AS	EGGEDALSVEIEN 42 Postboks 633	3358 NEDRE EGGEDAL 1411 KOLBOTN	Eggedalsveien 259 Eggedalsveien 257	47	452	52			105	1659	313		
12	123/14	KAUGERUD MATS	BERGERUDVEIEN 61	3358 NEDRE EGGEDAL			35	2482				39	3456		
13	123/35	SIGDAL KJØKKEN AS SVEIN HAGA HOLDING AS	Postboks 633 (Adresse mangler)	1411 KOLBOTN 3358 NEDRE EGGEDAL		18	60	2			167	462	68		
14	0/1							21			107		1964		
15	123/2	BOTTOLFSHUS ARON	EGGEDALSVEIEN 311	3358 NEDRE EGGEDAL	Eggedalsveien 342 Eggedalsveien 341	236	72	4204		1210	2511	1253	9966		13677
16	125/31 127/28	NILSSEN TRYGVE	STUBBERUDVEIEN 20	3358 NEDRE EGGEDAL	Eggedalsveien 306	205	34	54			1016	1105	348		
17	123/20	KILLAND SIRI MERETE	SOLEVEIEN 34	3359 EGGEDAL							59				41

Tegnforklaring

Permanent erverv

Midlertidig erverv

Ny eiendomsgrense

Grense anleggsområde

Eksisterende eiendomsgrense

Revisjon	Revisjonen gjelder				Uarb
					Kontr
					Godjent
					Rev. dato

Buskerud fylkeskommune

Fv. 287 Nedre Eggedal – Kopseng

Grunnerverv

Oversikt

Prosjektnr.

30156

Prosjektfaser.

301561

Arkivreferanse

-

Målestokk (A1)

1:3000 (A3)

Byggverksnr.

Koordinatsystem

EUREF89NTM9/NN2000

Utarbeidet av

SSE

Kontrollert av

MRA

Godkjent av

MRA

Konsulentarkiv

2030393

Tegningsnr. /

revisjonsbokstav

W02